


EGZEMPLARZ OKAZOWY

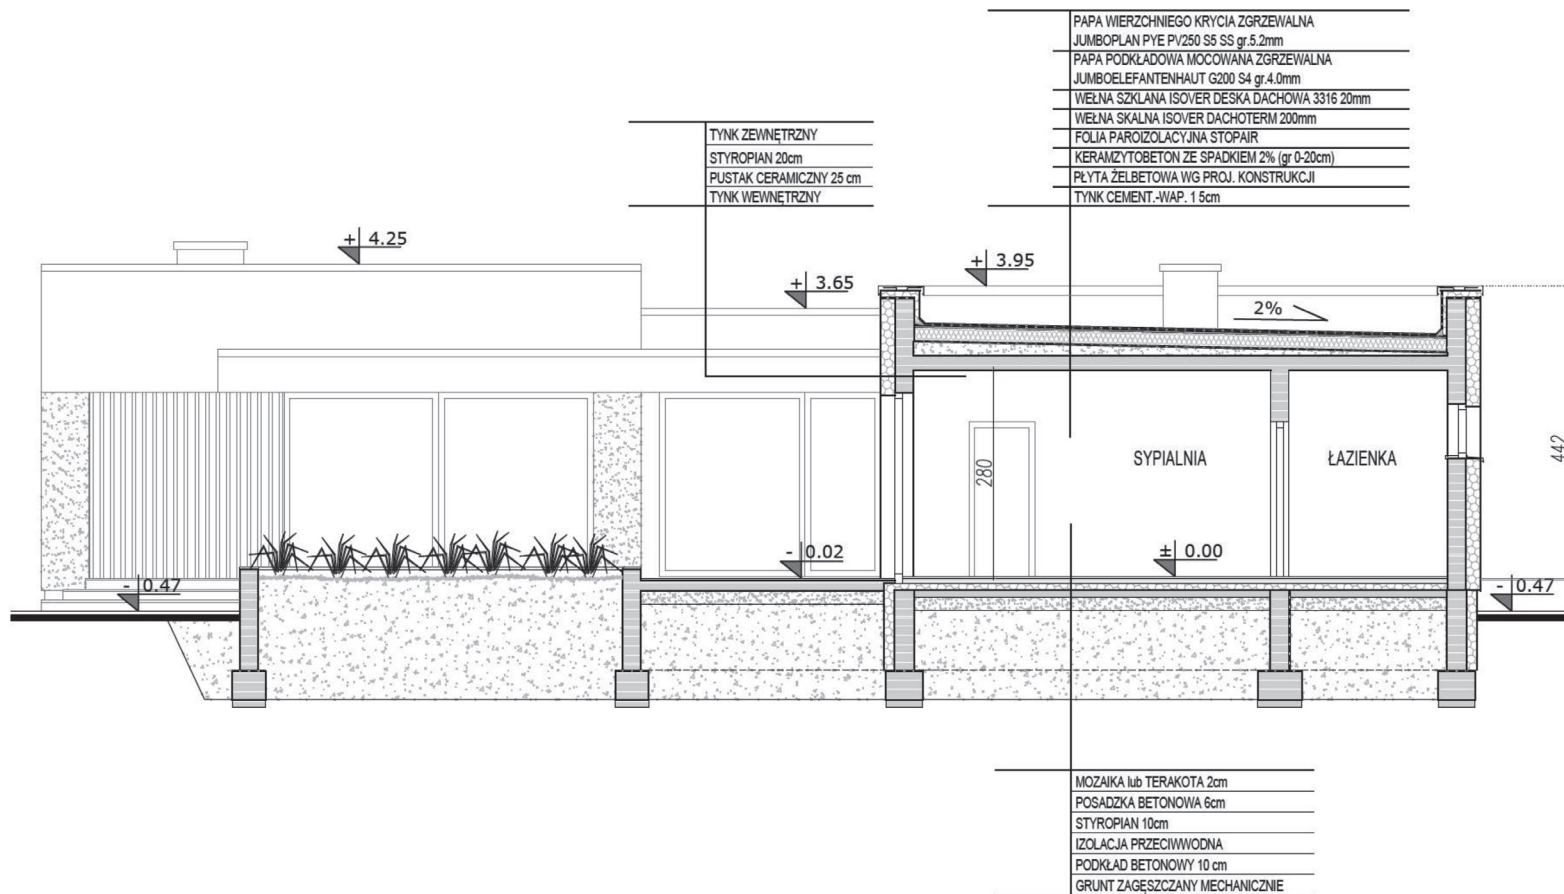


UWAGA:

- PRZEDSTAWIONY RYSUNEK
- ma charakter OKAZOWY;
 - nie odwzorowuje pełnego zakresu rysunków dokumentacji technicznej;
 - swoim zakresem nie stanowi podstawy do uzyskania pozwolenia na budowę;

NAZWA PROJEKTU	AGOS 2
WERSJA	KATALOGOWA
NAZWA RYSUNKU	PRZĘKRÓJ B-B

EGZEMPLARZ OKAZOWY

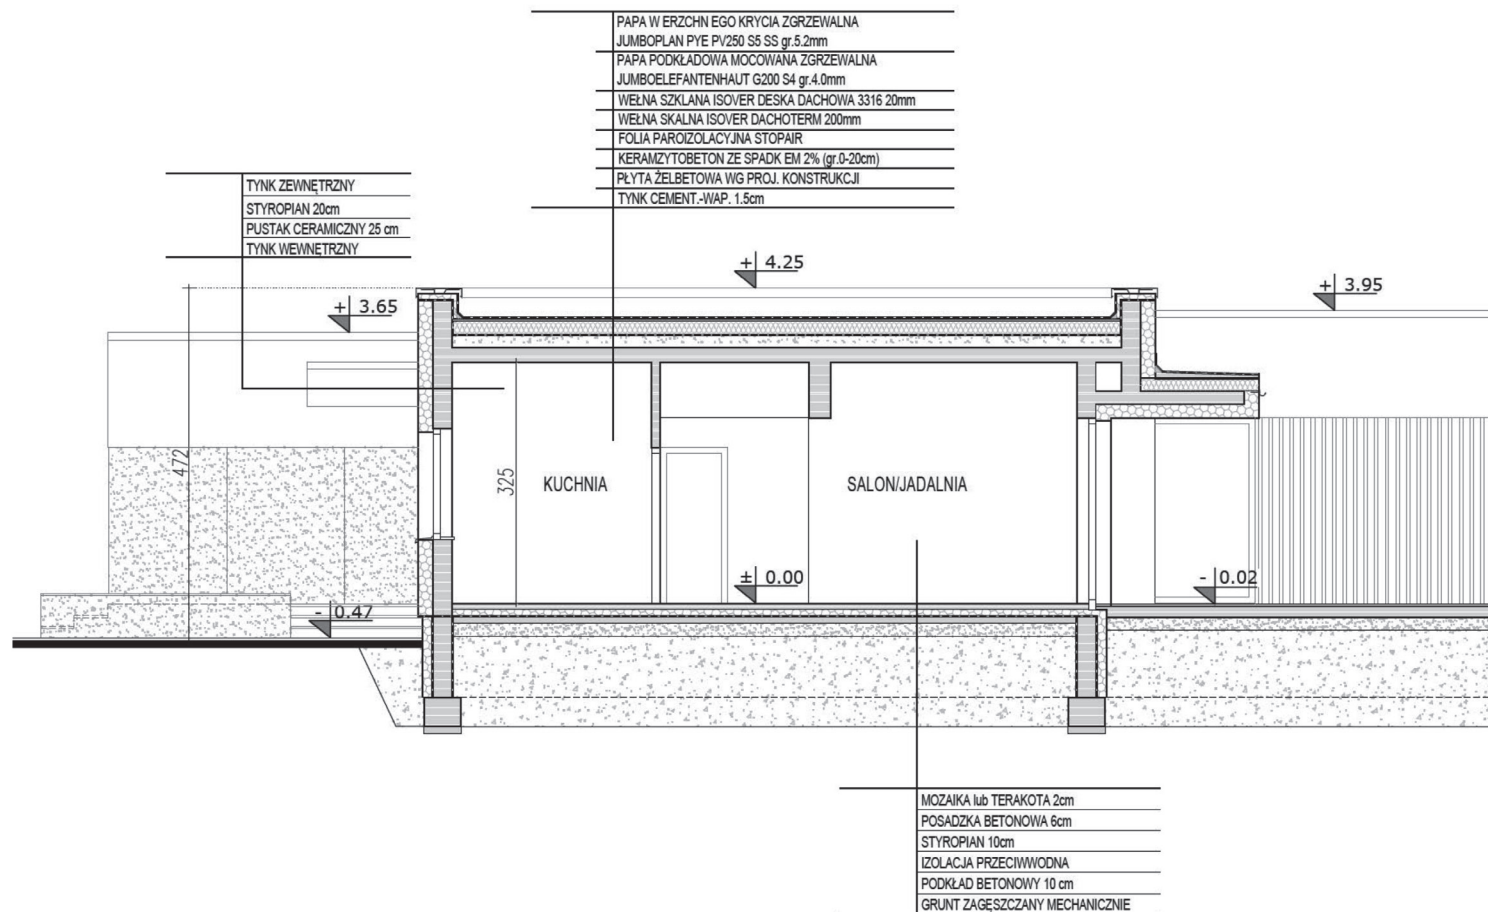

UWAGA:

- PRZEDSTAWIONY RYSUNEK
- ma charakter OKAZOWY;
 - nie odzworowuje pełnego zakresu rysunków dokumentacji technicznej;
 - swoim zakresem nie stanowi podstawy do uzyskania pozwolenia na budowę;

NAZWA PROJEKTU	AGOS 2
WERSJA	KATALOGOWA
NAZWA RYSUNKU	PRZEKRÓJ A-A